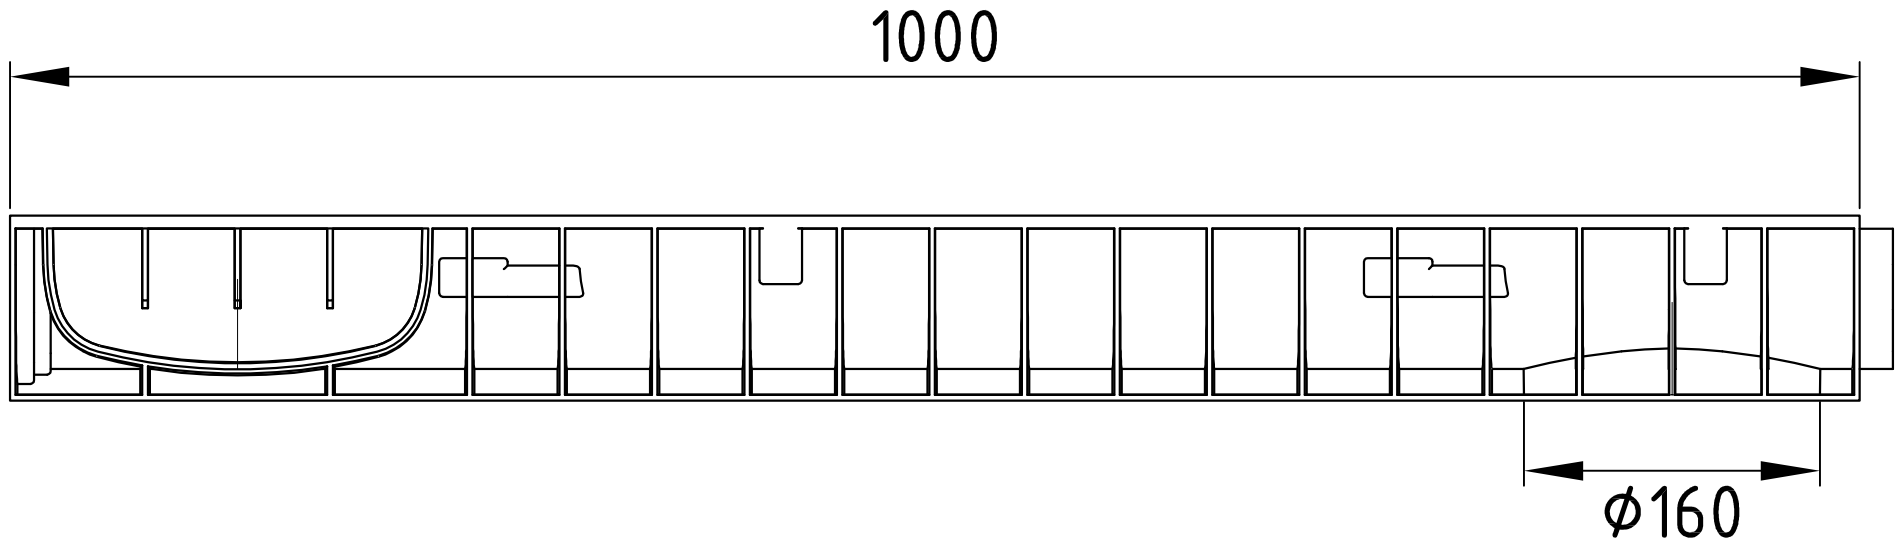

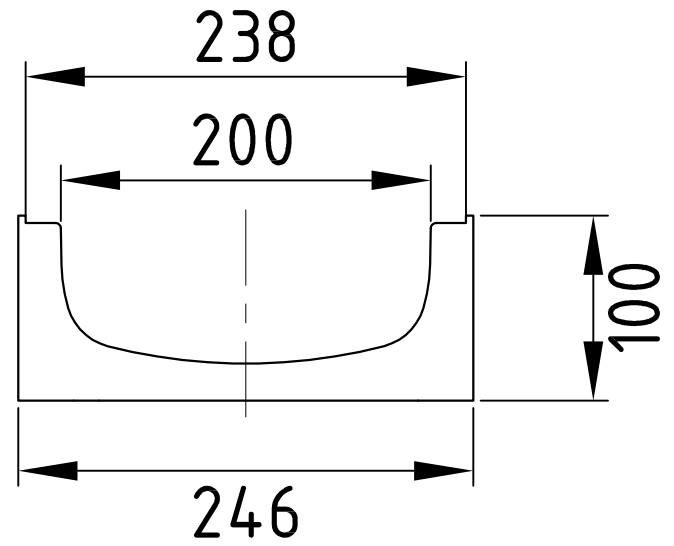

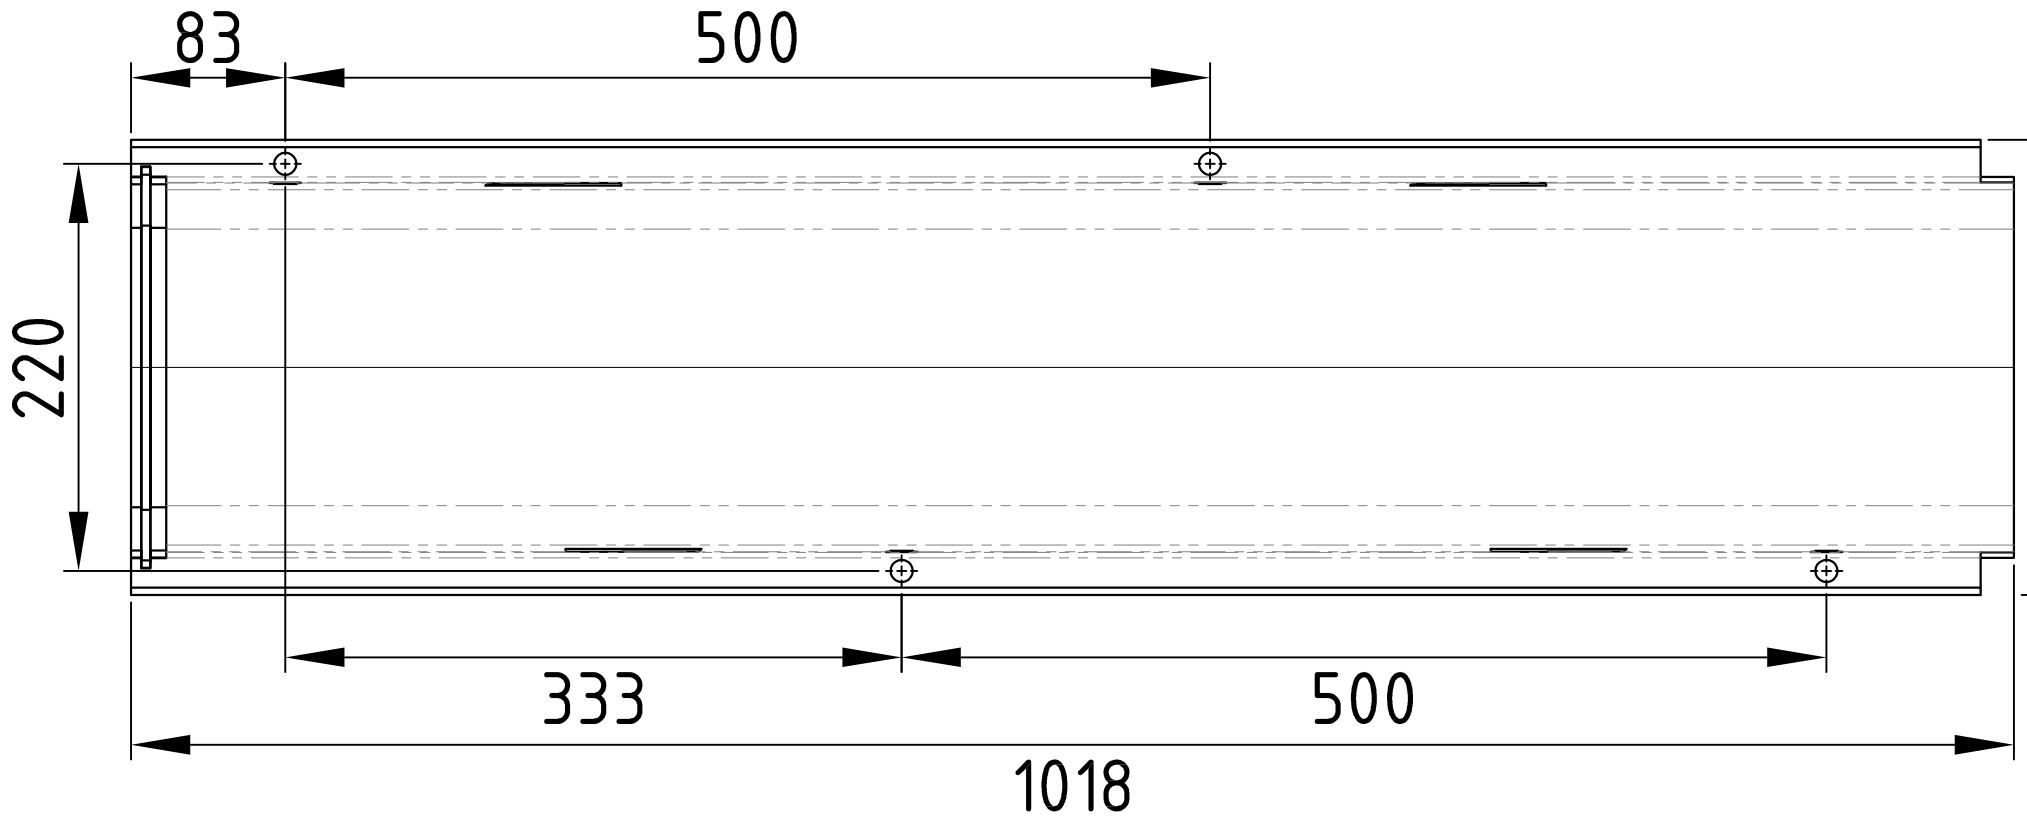

Согласовано

Взам. инв. №

Подпись и дата

Инв. № подл.

Изм.	Кол. уч.	Лист	№ док.	Подп.	Дата	Арт. 200100			
ГИП						Лоток водоотводный пластиковый Standart Plastik DN200 H100	Стадия	Лист	Листов
								1	1
Проверил						Материал Пластик	DRAIN SYSTEMS		
Разраб.									

Формат А3