


| | | | | | |
|--------------|----------------|--------------|-------------|--|--|
| | | | Согласовано | | |
| Инв. № подл. | Подпись и дата | Взам. инв. № | | | |
| | | | | | |

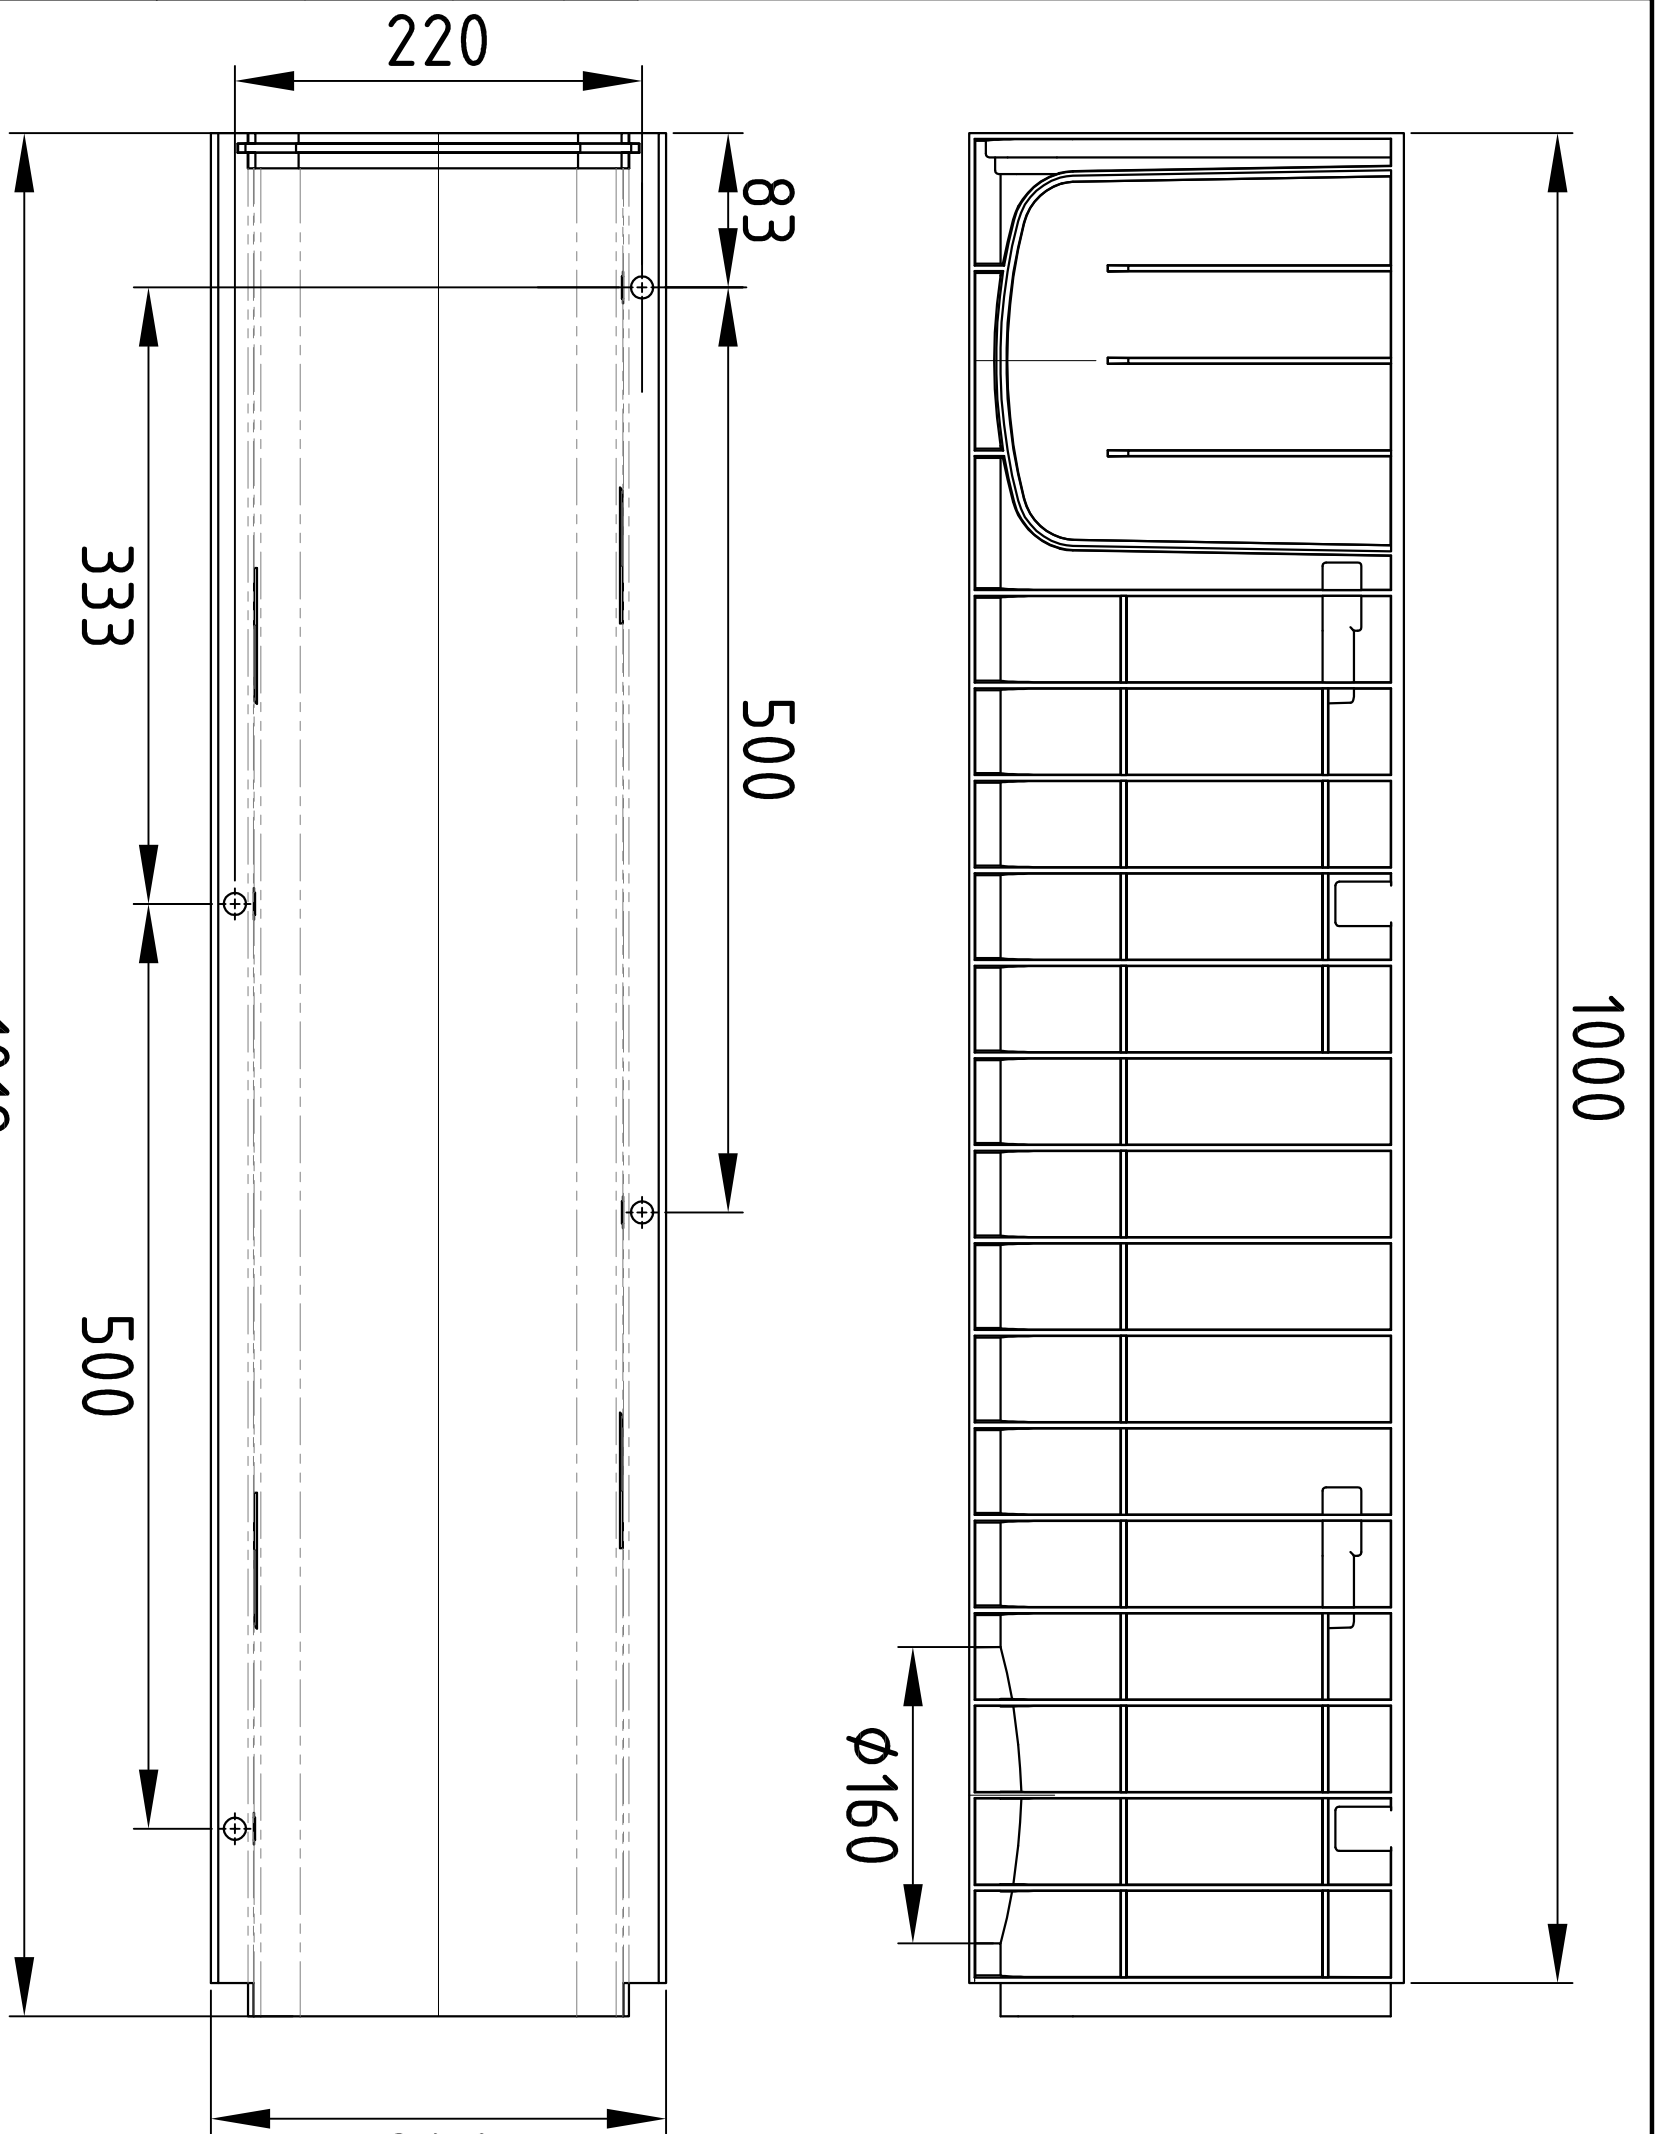

| | | | | | | | | | | | | | | Арм. 200235 | | | | | | | | | | | | | | | | | | | | | | | | | | | | | | | |
|---|
| | | | | | | | | | | | | | | Лоток водоотводный пластмассовый Стандарт Пластик DN200 H235 | | | | | | | | | | | | | | | | | | | | | | | | | | | | | | | |
| | | | | | | | | | | | | | | Материал Пластик | | | | | | | | | | | | | | | | | | | | | | | | | | | | | | | |
| | | | | | | | | | | | | | | <table border="1"> <tr> <th>Изм.</th> <th>Кол. уч.</th> <th>Лист</th> <th>№ док.</th> <th>Подп.</th> <th>Дата</th> </tr> <tr> <td></td> <td></td> <td></td> <td></td> <td></td> <td></td> </tr> <tr> <td colspan="6">ГИП</td> </tr> <tr> <td colspan="6">Проверил</td> </tr> <tr> <td colspan="6">Разраб.</td> </tr> </table> | | Изм. | Кол. уч. | Лист | № док. | Подп. | Дата | | | | | | | ГИП | | | | | | Проверил | | | | | | Разраб. | | | | | |
| Изм. | Кол. уч. | Лист | № док. | Подп. | Дата | |
| |
| ГИП | |
| Проверил | |
| Разраб. | |
| | | | | | | | | | | | | Стандия | Лист | Листов | | | | | | | | | | | | | | | | | | | | | | | | | | | | | | | |
| | | | | | | | | | | | | 1 | 1 | 1 | | | | | | | | | | | | | | | | | | | | | | | | | | | | | | | |

Формат А3

DRAIN SYSTEMS

