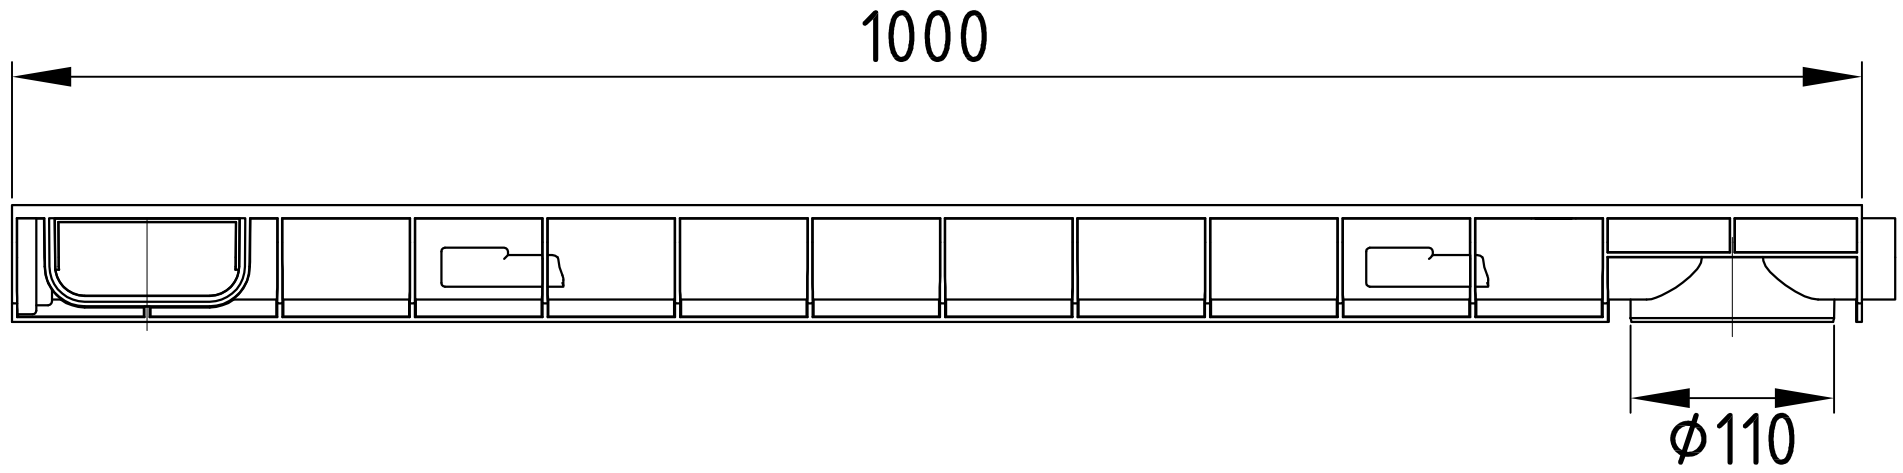

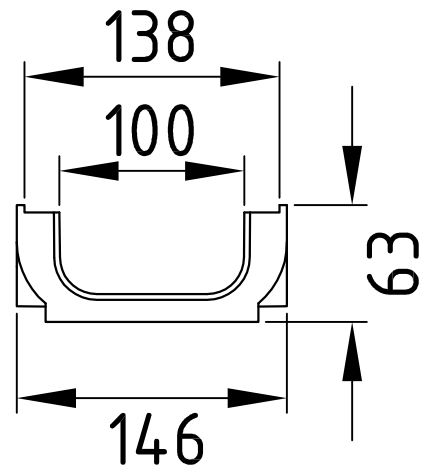

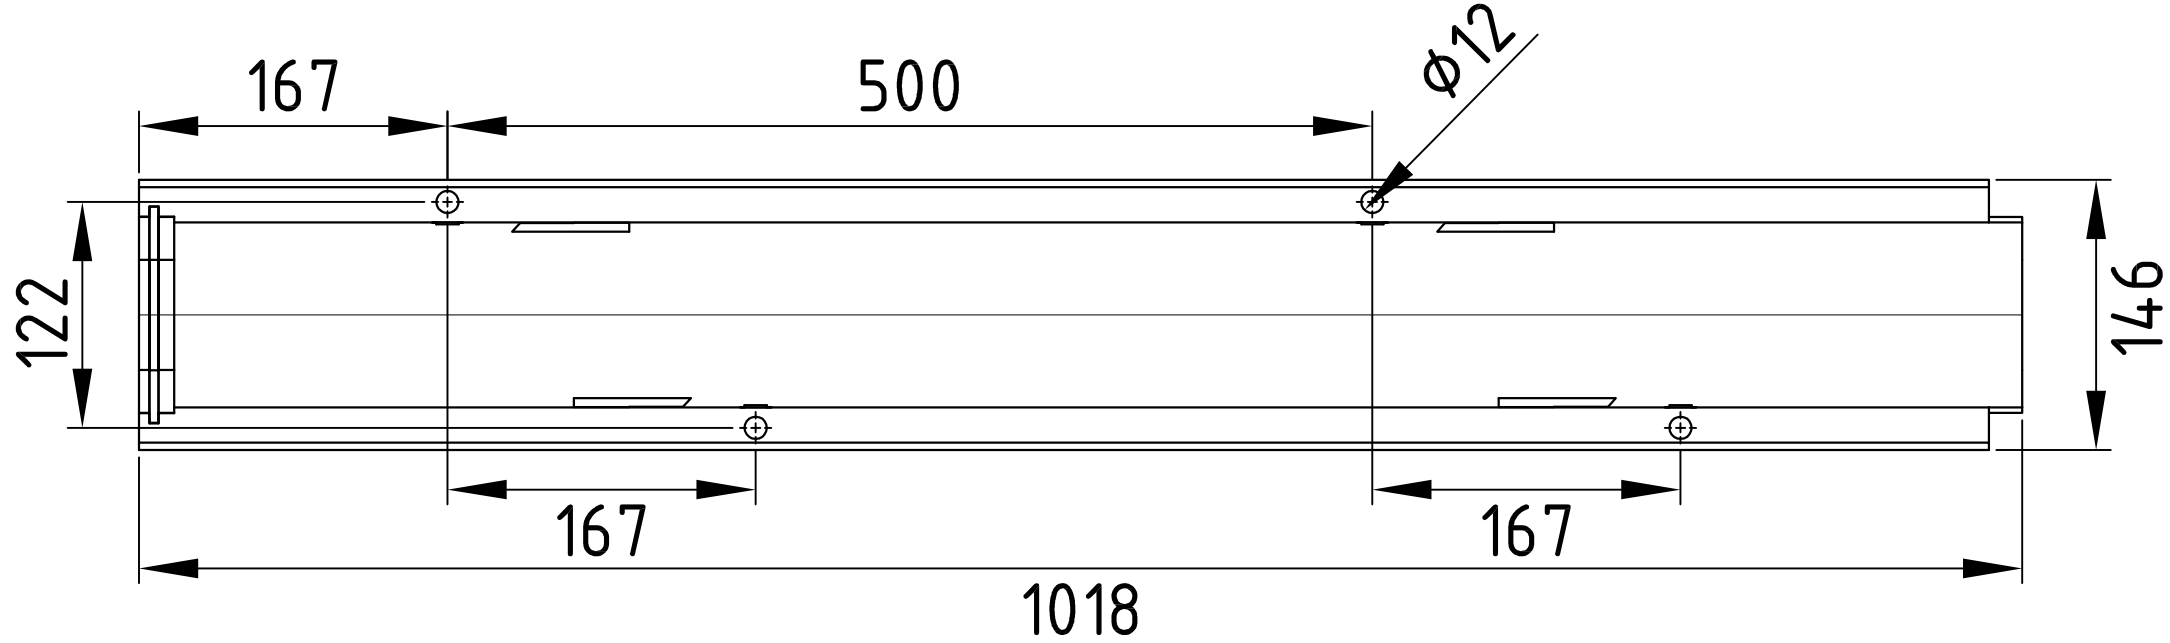

Согласовано

Взам. инв. №

Подпись и дата

Инв. № подл.

						Арт. 100060	
Изм.	Кол. уч.	Лист	№ док.	Подп.	Дата		
ГИП						Лоток водоотводный пластиковый Standart Plastik DN100 H60	Стадия: — / Лист: 1 / Листов: 1
Проверил						Материал Пластик	DRAIN SYSTEMS
Разраб.							

Формат А3