



Согласовано

Инв. № подл. Подпись и дата Взам. инв. №

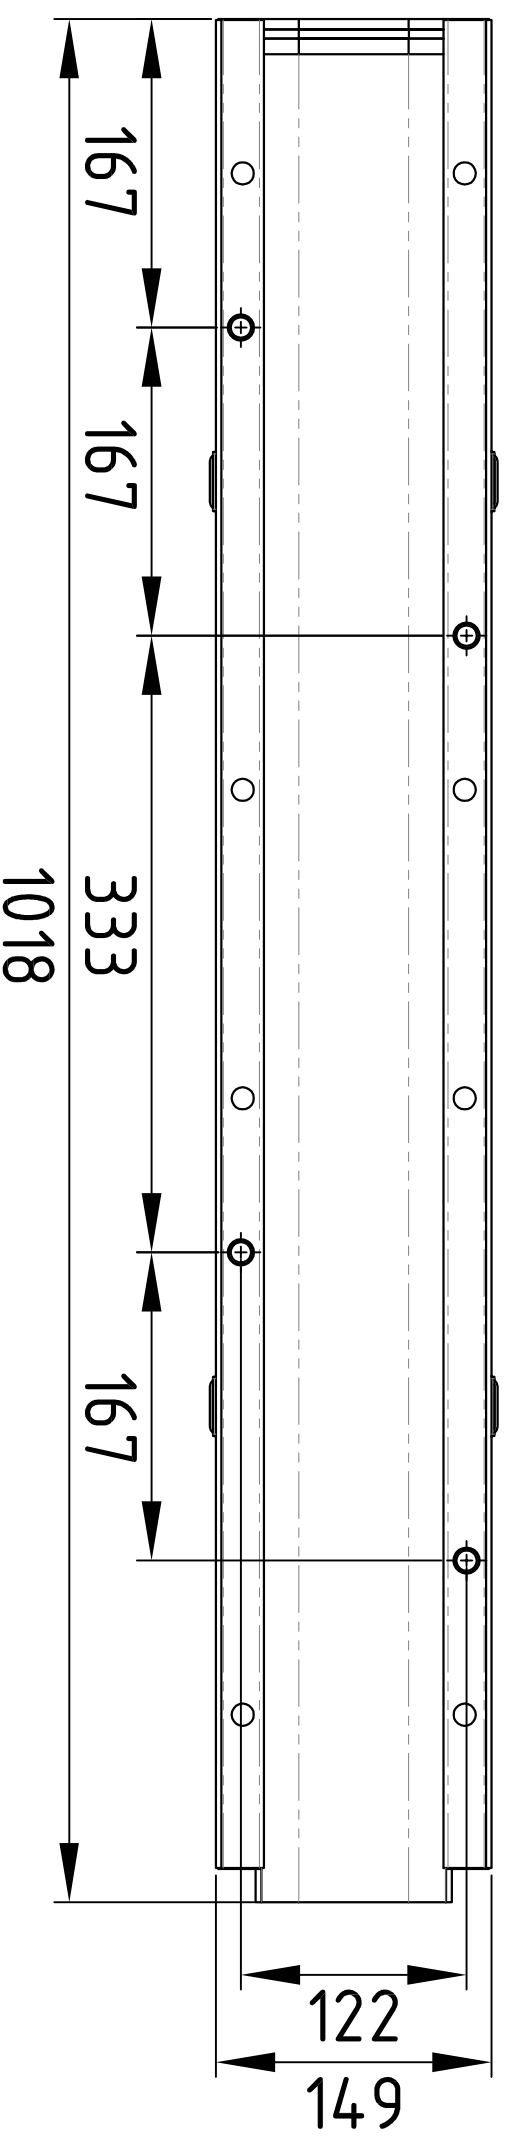

Изм.				Лист				№ док.				Подп.				Дата			
Кор. уч.				Лист				№ док.				Подп.				Дата			
ГИП																			
Проверил																			
Разраб.																			
Арм. 101100																			
Лоток водоотводный пластиковый																			
Profi Plastik DN100 H100																			
Материал Пластик																			
Стандия	Лист	Листов																	
	1	1																	

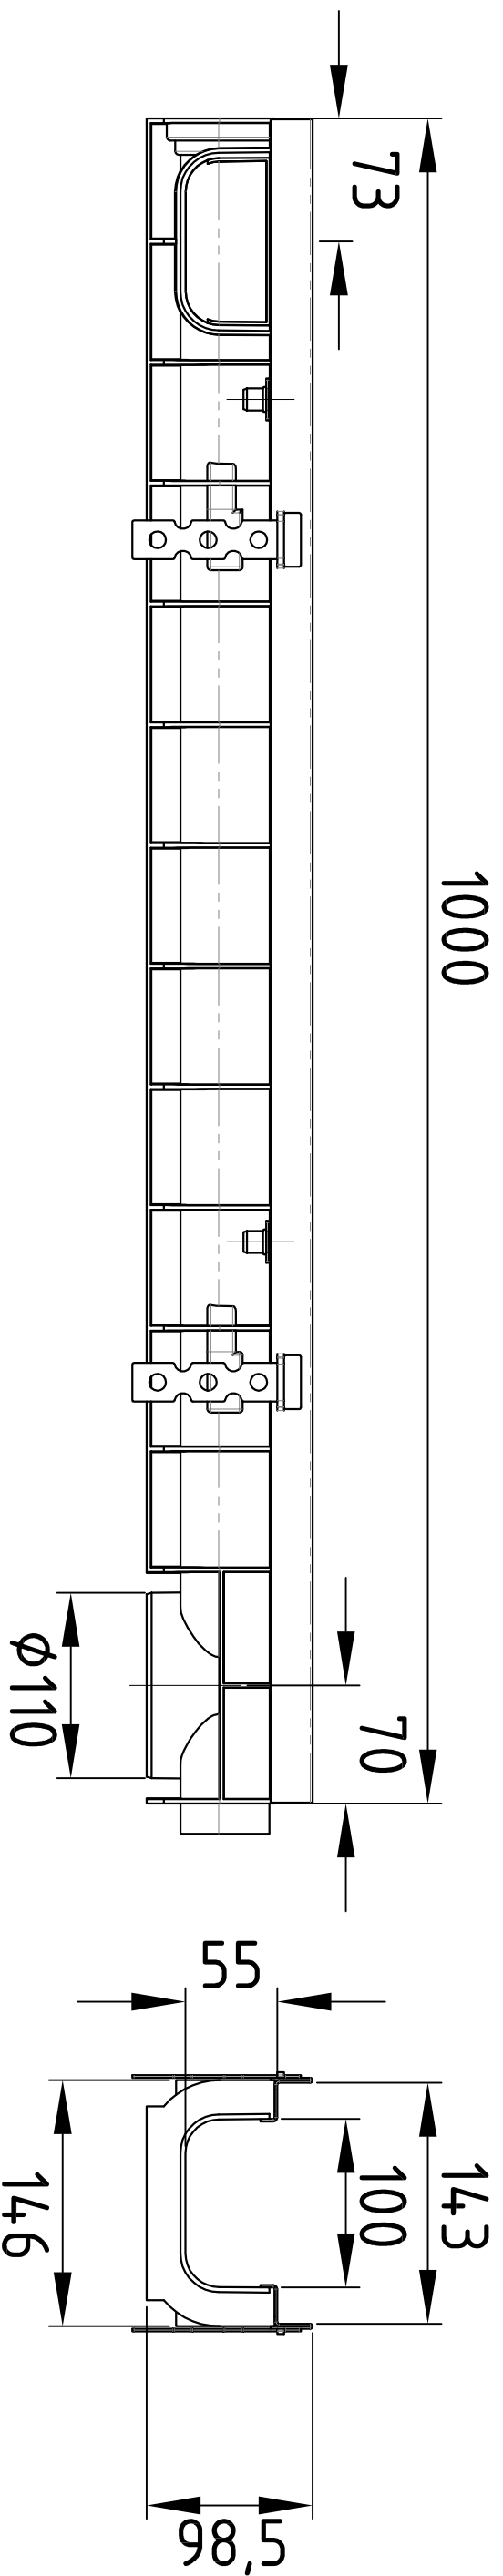