
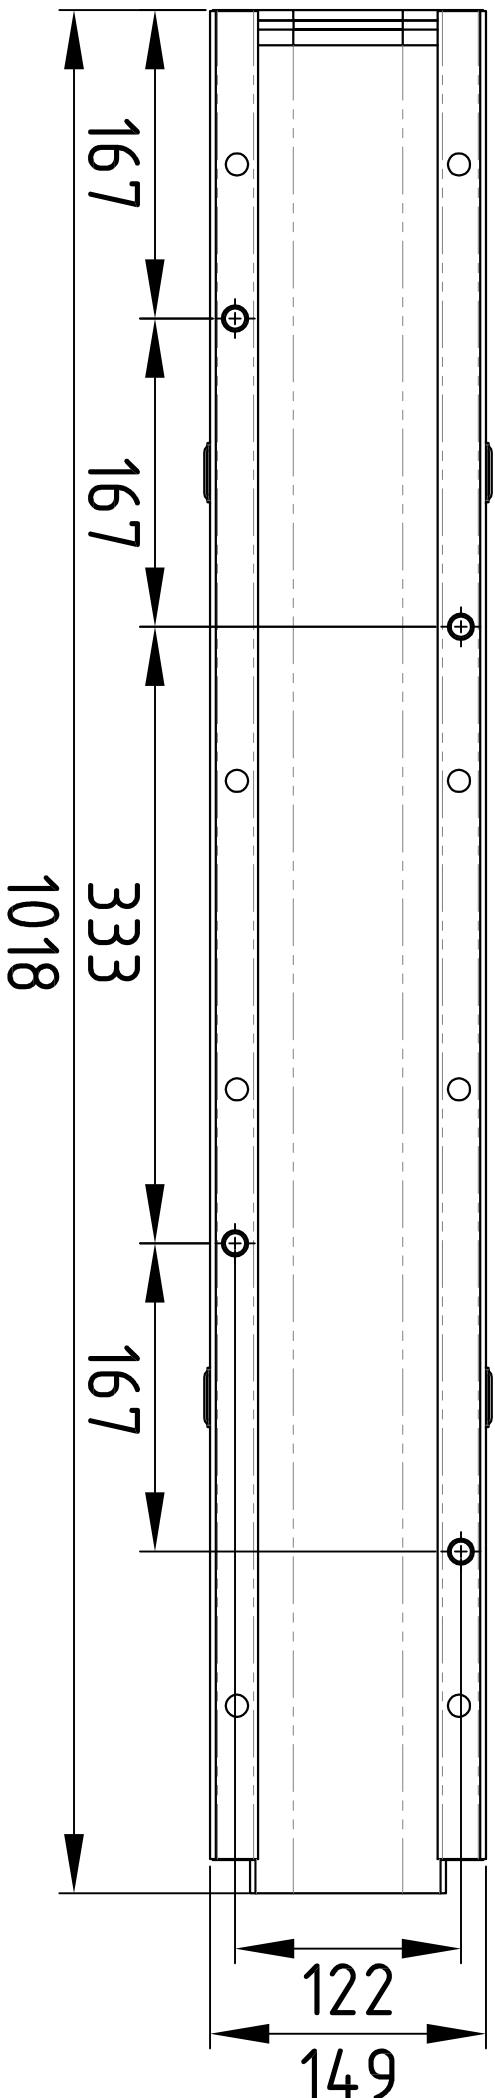


Согласовано

Инв. № подл.	Подпись и дата	Взам. инв. №			

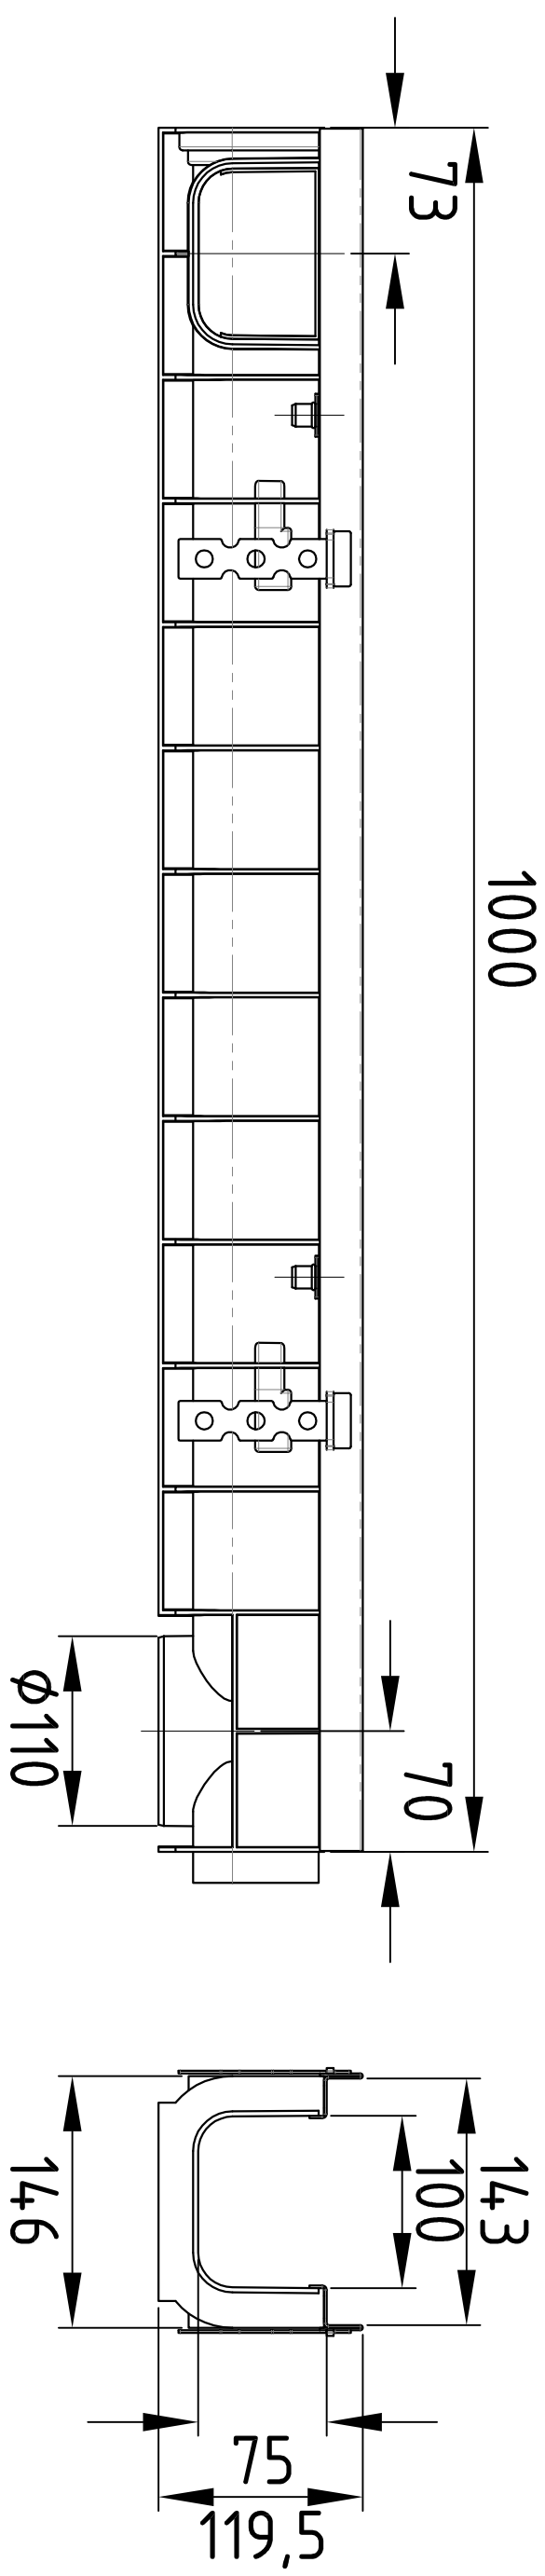

Арм. 101120				Лоток водоотводный пластиковый Профи Пластик DN100 H120				Стандия	Лист	Листов
Изм.	Кол. уч.	Лист	№ док.	Подп.	Дата					
ГИП										
Проверил										
Разраб.						Материал Пластик				

Формат А3

